


Vorläufiger Plan Änderungen vorbehalten  
 structural changes subject to revision  
 Bauliche Änderungen mit Vorbehalt

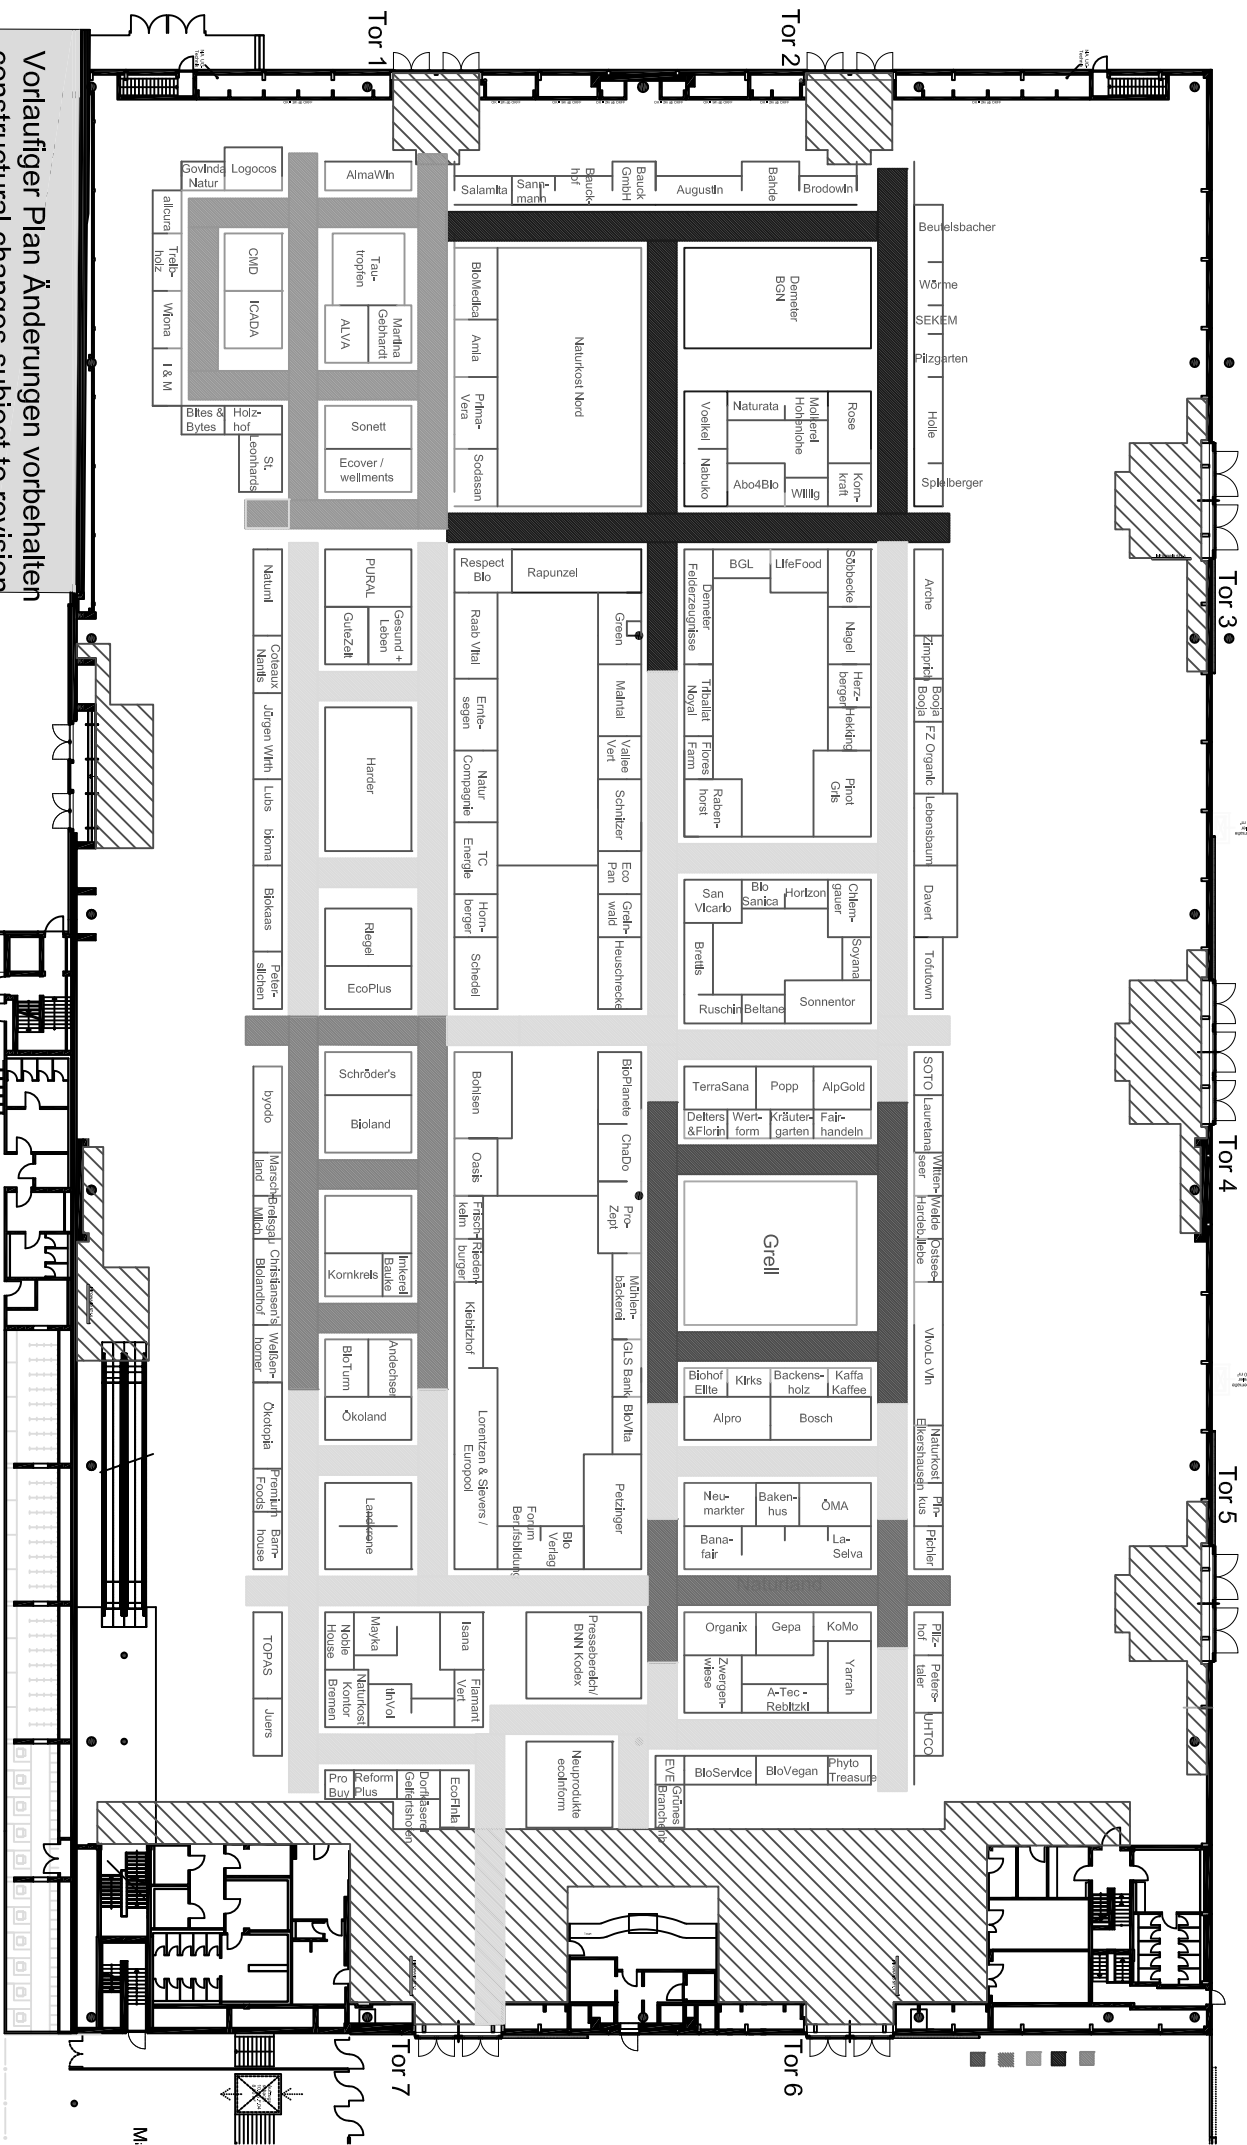

Garderoben + Kassen

M.